SEÇÕES TRANSVERSAIS

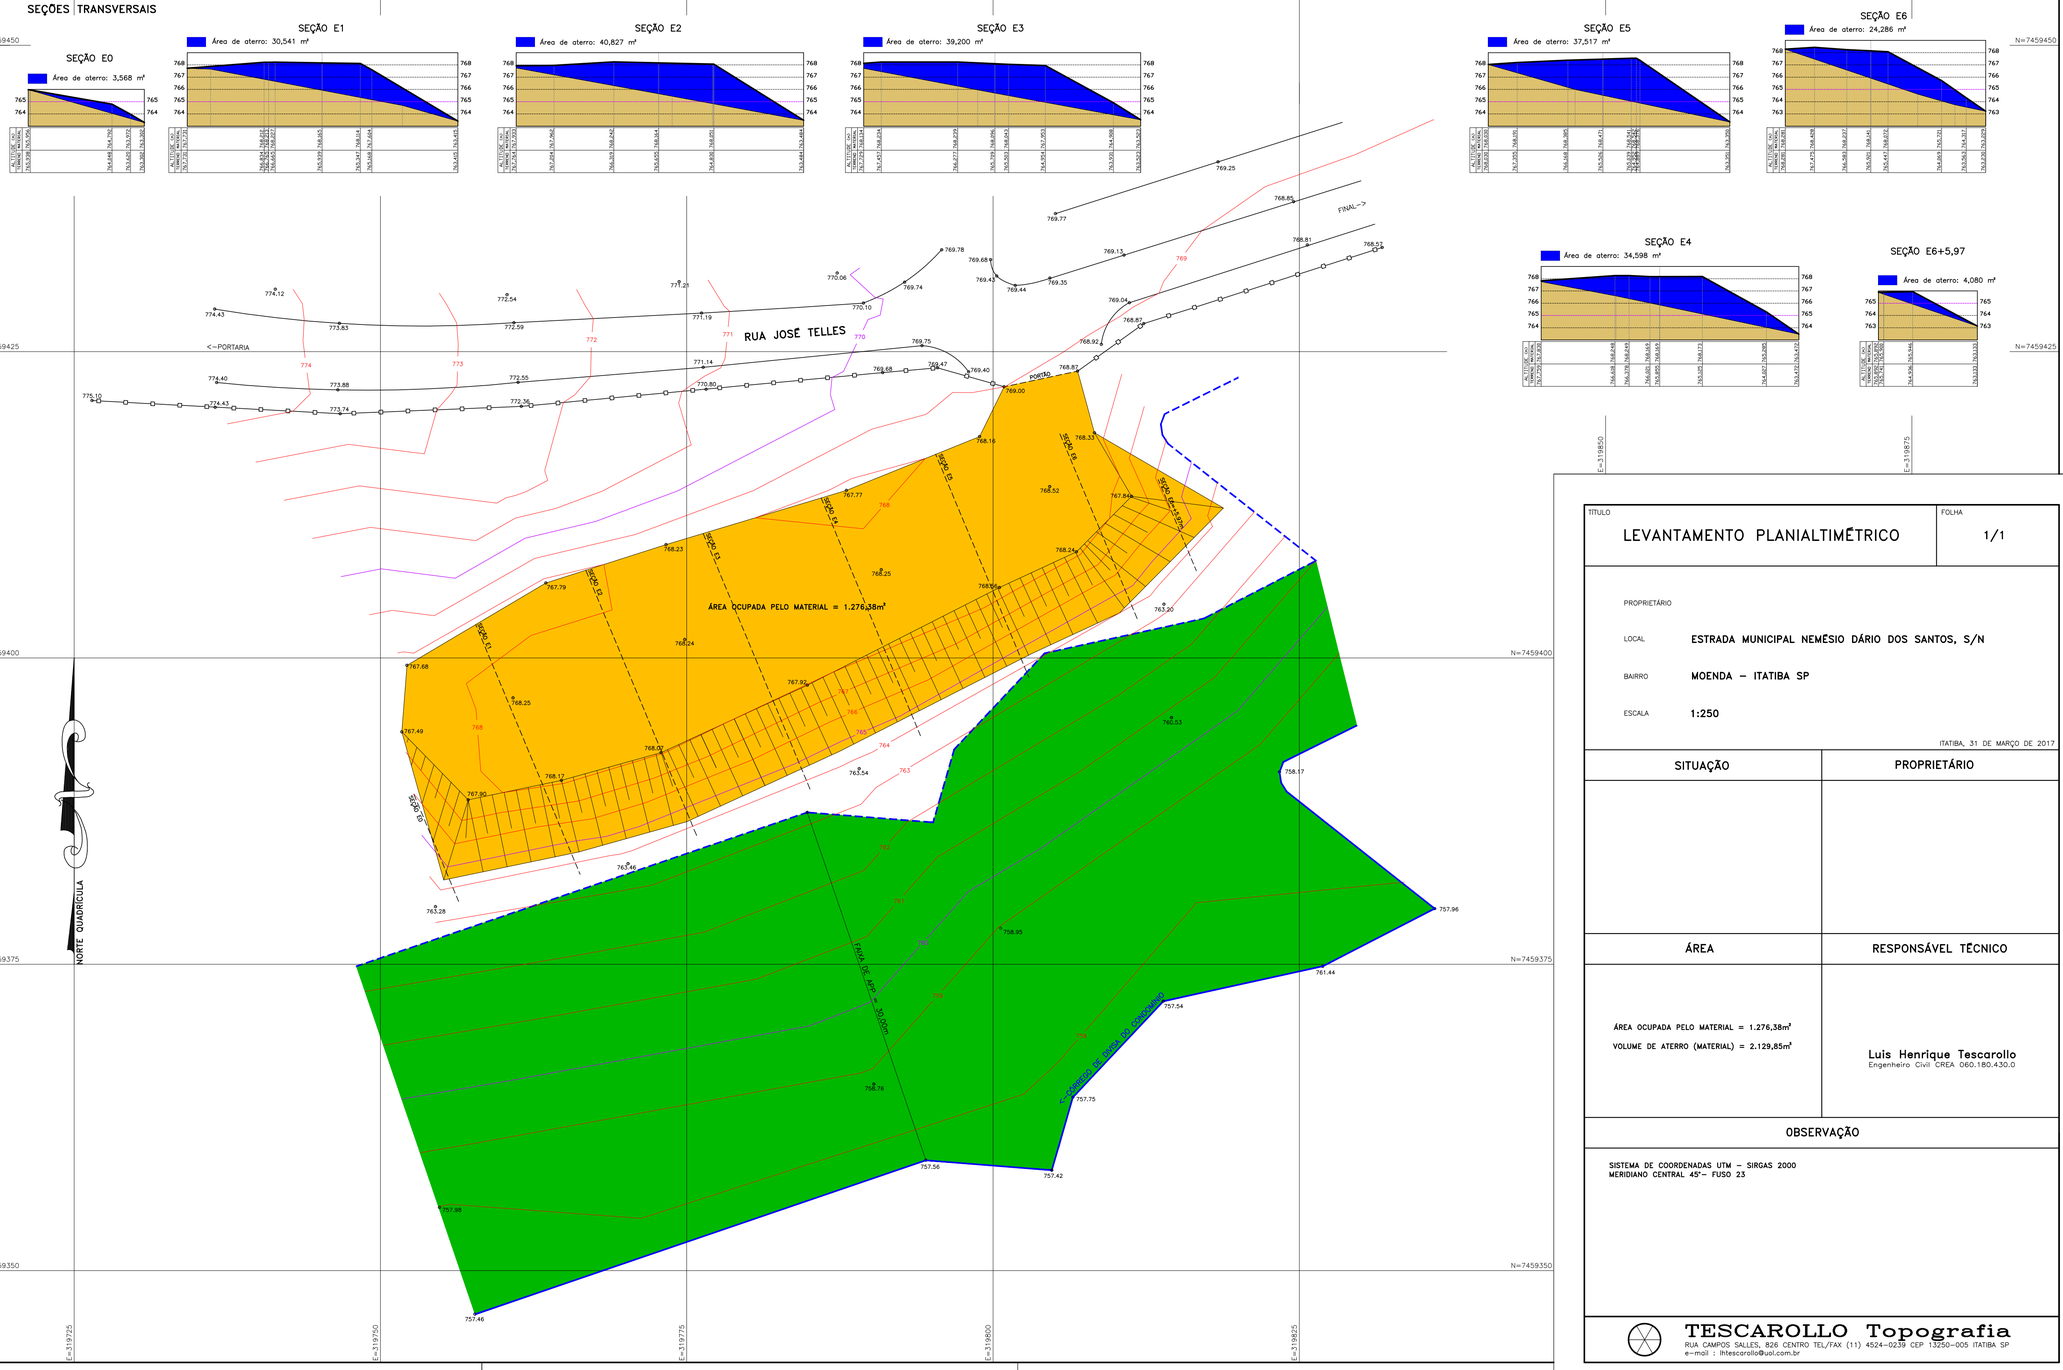

TÍTULO	FOLHA
LEVANTAMENTO PLANIALTIMÉTRICO	1/1

PROPRIETÁRIO

LOCAL ESTRADA MUNICIPAL NEMÉSIO DÁRIO DOS SANTOS, S/N

BAIRRO MOENDA – ITATIBA SP

ESCALA 1:250

ITATIBA, 31 DE MARÇO DE 2017

SITUAÇÃO	PROPRIETÁRIO
ÁREA	**RESPONSÁVEL TÉCNICO**
ÁREA OCUPADA PELO MATERIAL = 1.276,38m² VOLUME DE ATERRO (MATERIAL) = 2.129,85m³	Luis Henrique Tescarollo Engenheiro Civil CREA 060.180.430.0

OBSERVAÇÃO

SISTEMA DE COORDENADAS UTM – SIRGAS 2000
MERIDIANO CENTRAL 45°– FUSO 23

TESCAROLLO Topografia
RUA CAMPOS SALLES, 826 CENTRO TEL/FAX (11) 4524-0239 CEP 13250-005 ITATIBA SP
e-mail : lhtescarollo@uol.com.br