


PERFIL NATURAL - SEÇÃO A

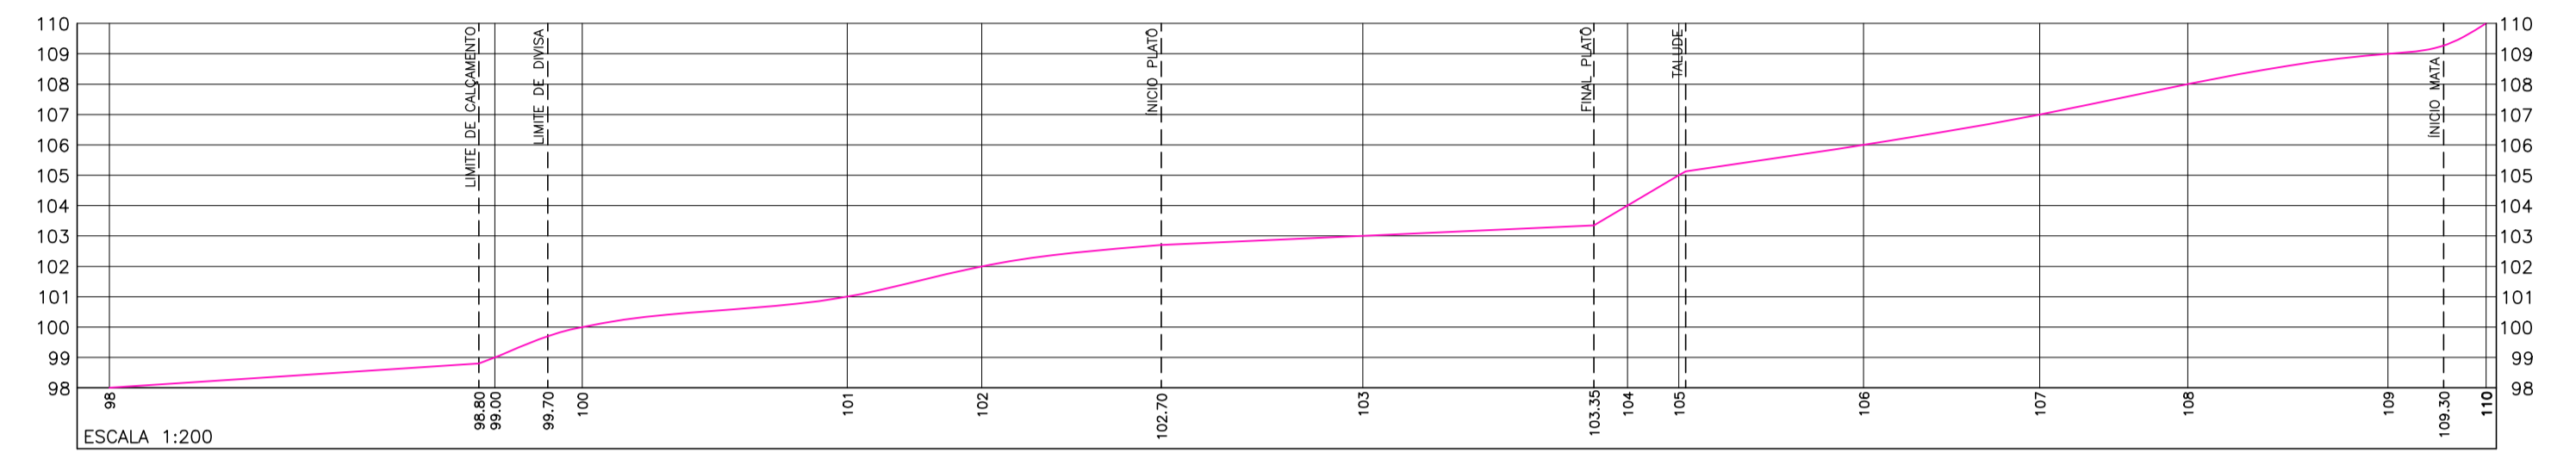

TÍTULO		LEVANTAMENTO PLANIALTIMÉTRICO		FOLHA	1/1
PROPRIETÁRIO					
LOCAL					
LOTEAMENTO					
ESCALA					
ITATIBA, 05 DE MARÇO DE 2018					
SITUAÇÃO			PROPRIETÁRIO		
ÁREA			RESPONSÁVEL TÉCNICO		
5.121,19m²			Luis Henrique Tescarollo Engenheiro Civil CREA 060.180.430/0		
APROVAÇÕES					
TESCAROLLO Topografia <small>RUA CAMPOS SALLES, 309 - CENTRO - TEL/FAX (11) 4524-0239 CEP 13250-005 ITATIBA - SP e-mail : lhtescarollo@uol.com.br</small>					