




ÁREA A-2  
DANIELLE DE ANDRADE  
TATYANA DE ANDRADE ALVES

Espólio de ALBANO FAGUNDES  
Inventariante TEREZINHA AP. FAGUNDES PULSTOS CHILOFF

- LEGENDA DE VEGETAÇÃO:
- ARVORE
  - PINHEIRO
  - EUCALIPTO
  - COQUEIRO
  - ARCA
  - ÁREA DE VEGETAÇÃO

CLODOALDO ANTONIO NOGUEIRA

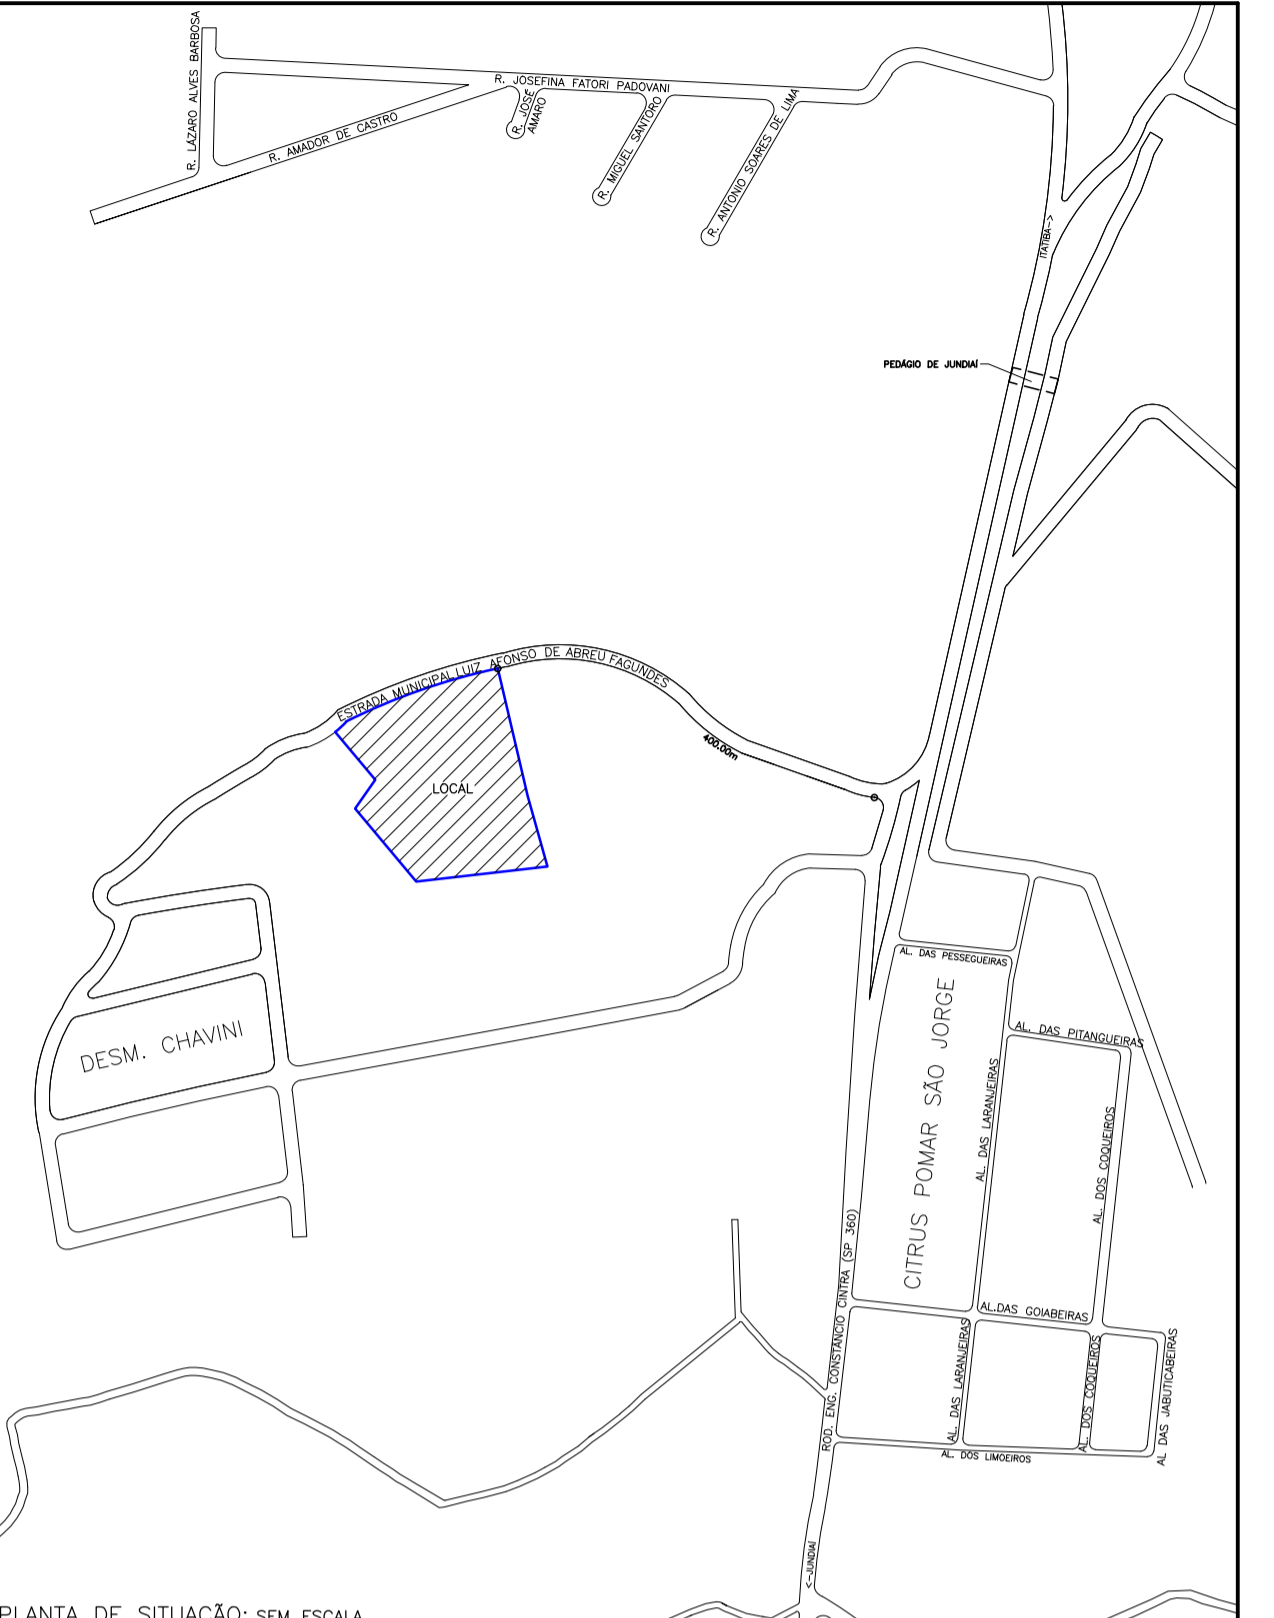

TÍTULO		FOLHA
LEVANTAMENTO PLANIALTIMÉTRICO GEORREFERENCIADO		1/1
PROPRIETÁRIO		
LOCAL	ESTRADA MUNICIPAL LUIS AFONSO DE ABREU FAGUNDES	
BAIRRO	DO PINHAL – MATRÍCULA 041781	
ESCALA	1:500	
ITABIRA, 30 DE JANEIRO DE 2019		
SITUAÇÃO	PROPRIETÁRIO	
ÁREA	RESPONSÁVEL TÉCNICO	
29.034,60m <sup>2</sup>	Luis Henrique Tescarollo Engenheiro Civil CREA 080.180.430.0	
INFORMAÇÕES GEODÉSICAS		
CONVERGÊNCIA E DECLINAÇÃO DO PONTO E6: ELIPSOIDE: SIRGAS2000 LATITUDE $\phi = 23^{\circ}04'39.326593''S$ LONGITUDE $\lambda = 46^{\circ}50'49.093415''W$ c = Convergência meridiana: $00^{\circ}43'27.071314''$ d = Declinação magnética: $-21^{\circ}22'40.823701''$ ad = Variação anual da declinação magnética: $-00^{\circ}07'21.495741''$ DATA: 23/01/2019		
<p><b>TESCAROLLO Topografia</b> RUA CAMPOS SALLES, 828 CENTRO FONE (11) 4524-0237 CEP 13250-005 ITABIRA SP www.tescarollotopografia.com.br e-mail: httescarollo@uol.com.br</p>		